


- 1 Sauenstall - Abriss
- 2 Deckzentrum - Abriss
- 3 Sauenstall vorhanden (unverändert)
- 4 Sauenstall - NEUBAU
- 5 Abferkelstall vorhanden (unverändert)
- 6 Abferkelstall - NEUBAU
- 7 Ferkelstall - ERSATZNEUBAU
- 8 Stall vorhanden (Umbau)

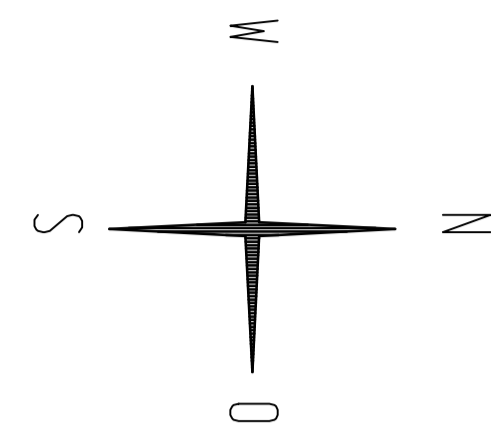

## Vorentwurf zum Beschluss III/2023/465

ALLE MAßE UND FLÄCHENANGABEN  
UNTER VORBEHALT!  
GENAUE GRÖßENANGABEN SIND ERST  
NACH ERSTELLUNG DER GRUNDRISSE  
UNTER BEACHTUNG DER TierSchNutzV  
MÖGLICH!


### LEGENDE

- Gebäude / Behälter vorhanden
- ERSATZNEUBAU / NEUBAU
- Umbau
- Abfüllplatte geplant
- Abluftreinigungsanlage neu
- Abriss
- Becken zur Vorhaltung von Löschwasser
- Einzäunung vorhanden

### GESAMTTIERPLATZE PLANUNG:

Stall 1	160 SAUEN	(BESTAND - unverändert)
Stall 2	160 SAUEN	(BESTAND - unverändert)
Stall 3	540 SAUEN	(BESTAND - unverändert)
Stall 4	750 SAUEN	(NEUBAU)
	- 2 EBER	
Stall 5	165 SAUEN	(BESTAND - unverändert)
Stall 6	300 SAUEN	(NEUBAU)
Stall 7	9 000 FERKEL	(Ersatzneubau)
Stall 8	280 JUNGSAUEN (ZUCHTLÄUFER)	(BESTAND - Umbau)
<b>1 755 SAUEN</b>		<b>+</b>
<b>2 EBER</b>		<b>+</b>
<b>280 JUNGSAUEN</b>		<b>+</b>
<b>9 000 FERKEL</b>		

Lage und Größe sämtlicher Abluftreinigungsanlagen sowie deren Abluftkamine sind durch den Hersteller vorzugeben!  
(Die auf dem Lageplan dargestellten Varianten sind nicht final!)

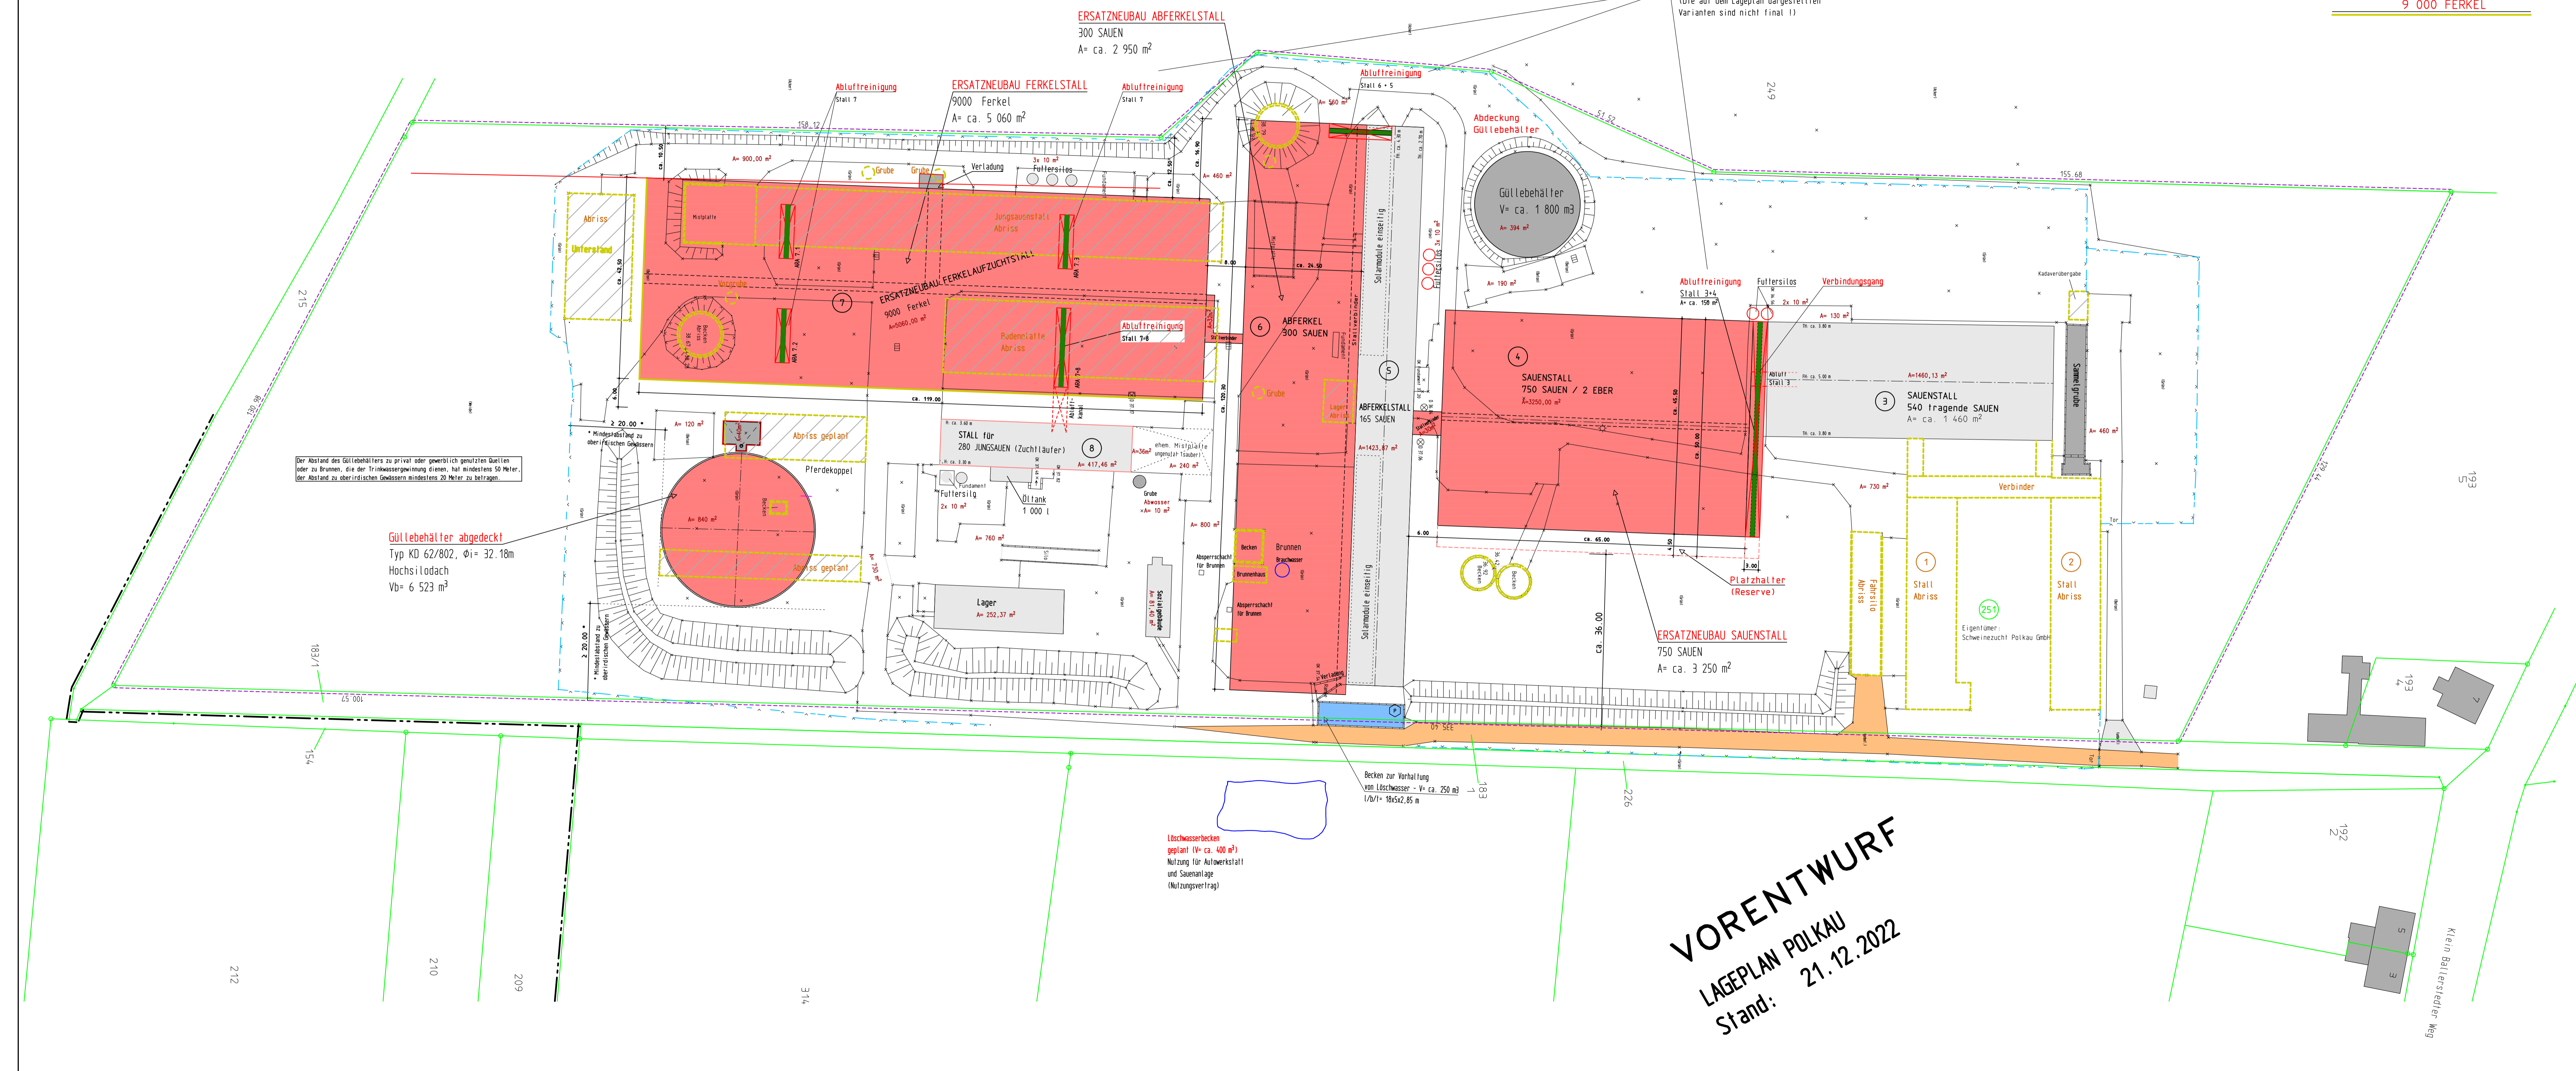

**Kartengrundlage / Quellenangabe:**  
1. Anzug ALKIS Stand 03-2021 Landesamt für Vermessung und Geoinformation Sachsen-Anhalt (LVerGeo)  
© Geobasis-DE / LVerGeo LSA  
Ausgabe-Datum: 10/2020  
Az.: B22-5008744-2020  
© Geobasis-DE / LVerGeo LSA  
Ausgabe-Datum: 03/2021  
Az.: B22-8006662-21  
Es gelten die Nutzungsbedingungen des LVerGeo LSA  
Gemeinde: Polkau  
Flur: 9  
Flurst.: 251

2. Lage- und Höhenplan des Vermessungsbüros NewGeo UG (hb) aus Weibelsitz, Stand 03/2021  
Auftrags-Nr.: 20070  
(Grundlagenvermessung)

3. Die Daten wurden durch den Entwurfsverfasser ergriffen, bearbeitet etc. ... zur Vorlage eines B-Planes.  
Stand der Unterlage: Vorentwurfsplanung

**HINWEISE:**  
Die dargestellten Zeichnungunterlagen haben nur Gültigkeit in Verbindung mit den Vorgaben aus dem Brandschutzkonzept, den Vorgaben der Statischen Berechnung, der Ausführungsplanung, Prüfberichte sowie dem Baugrundgutachten Nr. 349023 vom 20.02.2023 der SUB GmbH

**KEINE AUSFÜHRUNGSZEICHNUNG!**

**ÜBERSICHTS-LAGEPLAN - PLANUNG**

Planungsvorschlag /  
Vorentwurfsplanung

Änderungen:			
Datum:	Inhalt:	Sig. geändert:	geprüft: Unterschrift:

<b>Bauherr / Betreiber:</b>	<b>BAUVORLAGENBERECHTIGUNG:</b>
Schweinezucht Polkau GmbH Postanschrift: Klein Ballerstedter Weg 39606 Osterburg OT Polkau	Ingenieurbüro IB-Mohr Dipl.-Ing. (FH) Steven Mohr Häuserstraße 9 39418 Stödtorf Tel. 0179-7442587 E-Mail: e.stevenmohr@gmail.com Zulassungs-Nr.: IK LSA 15511
Bauvorhaben: Änderung Schweinezuchtanlage Klein Ballerstedter Weg 39606 Osterburg OT Polkau	Datum, Unterschrift:

<b>BAUHERR:</b>	Datum, Unterschrift:
gesehen / bestätigt	

Blätter:	<b>V 01</b>	Datum:	21.12.2022	Name:	
Projekt-Nr.:	50150021	gezeichnet:	21.12.2022	geprüft:	S. Mohr
Maßstab:	1:500	gezeichnet / geprüft:			

VORPLANUNG / VORENTWURF / IN KOOPERATION MIT:  
SSB Silo System Bau GmbH  
Große Gartenstraße 5  
38486 Klötze

VORENTWURF  
LAGEPLAN POLKAU  
Stand: 21.12.2022