


Nutzungsverteilung

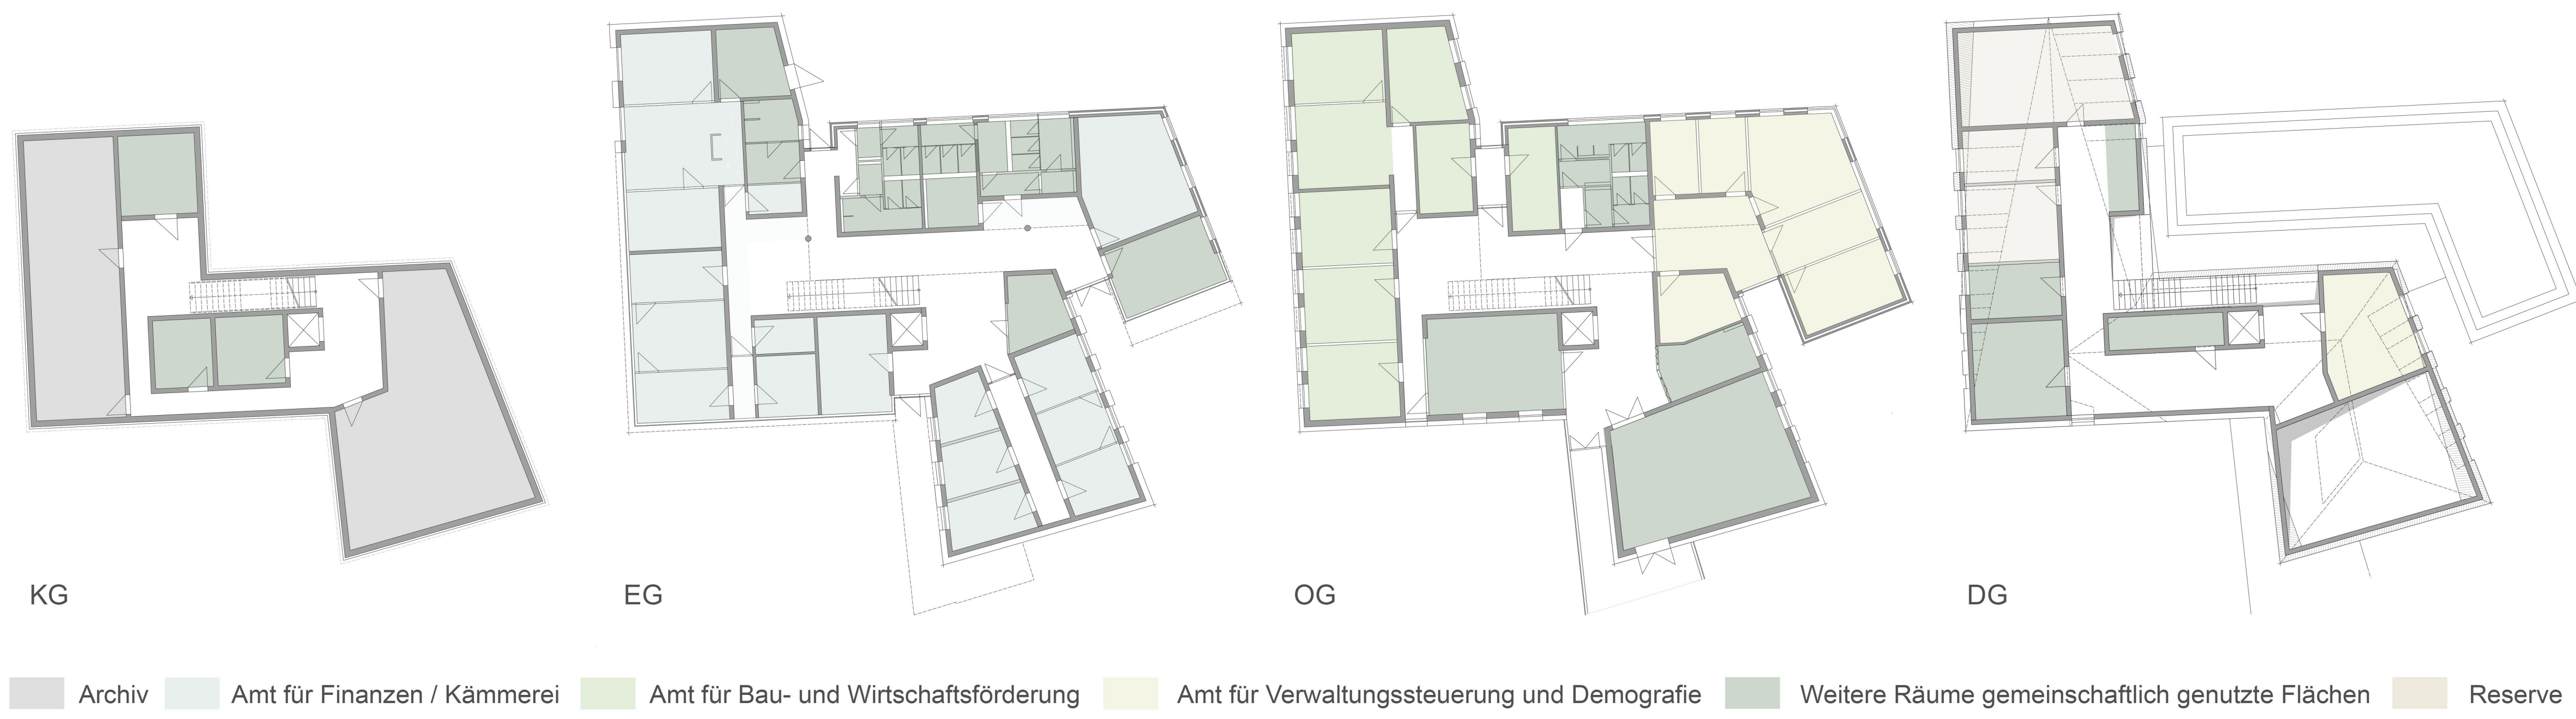

Fassaden - Detail Ziegelplatte

